


SNITT 1:50  
TUKU 6540 / 16 - 05



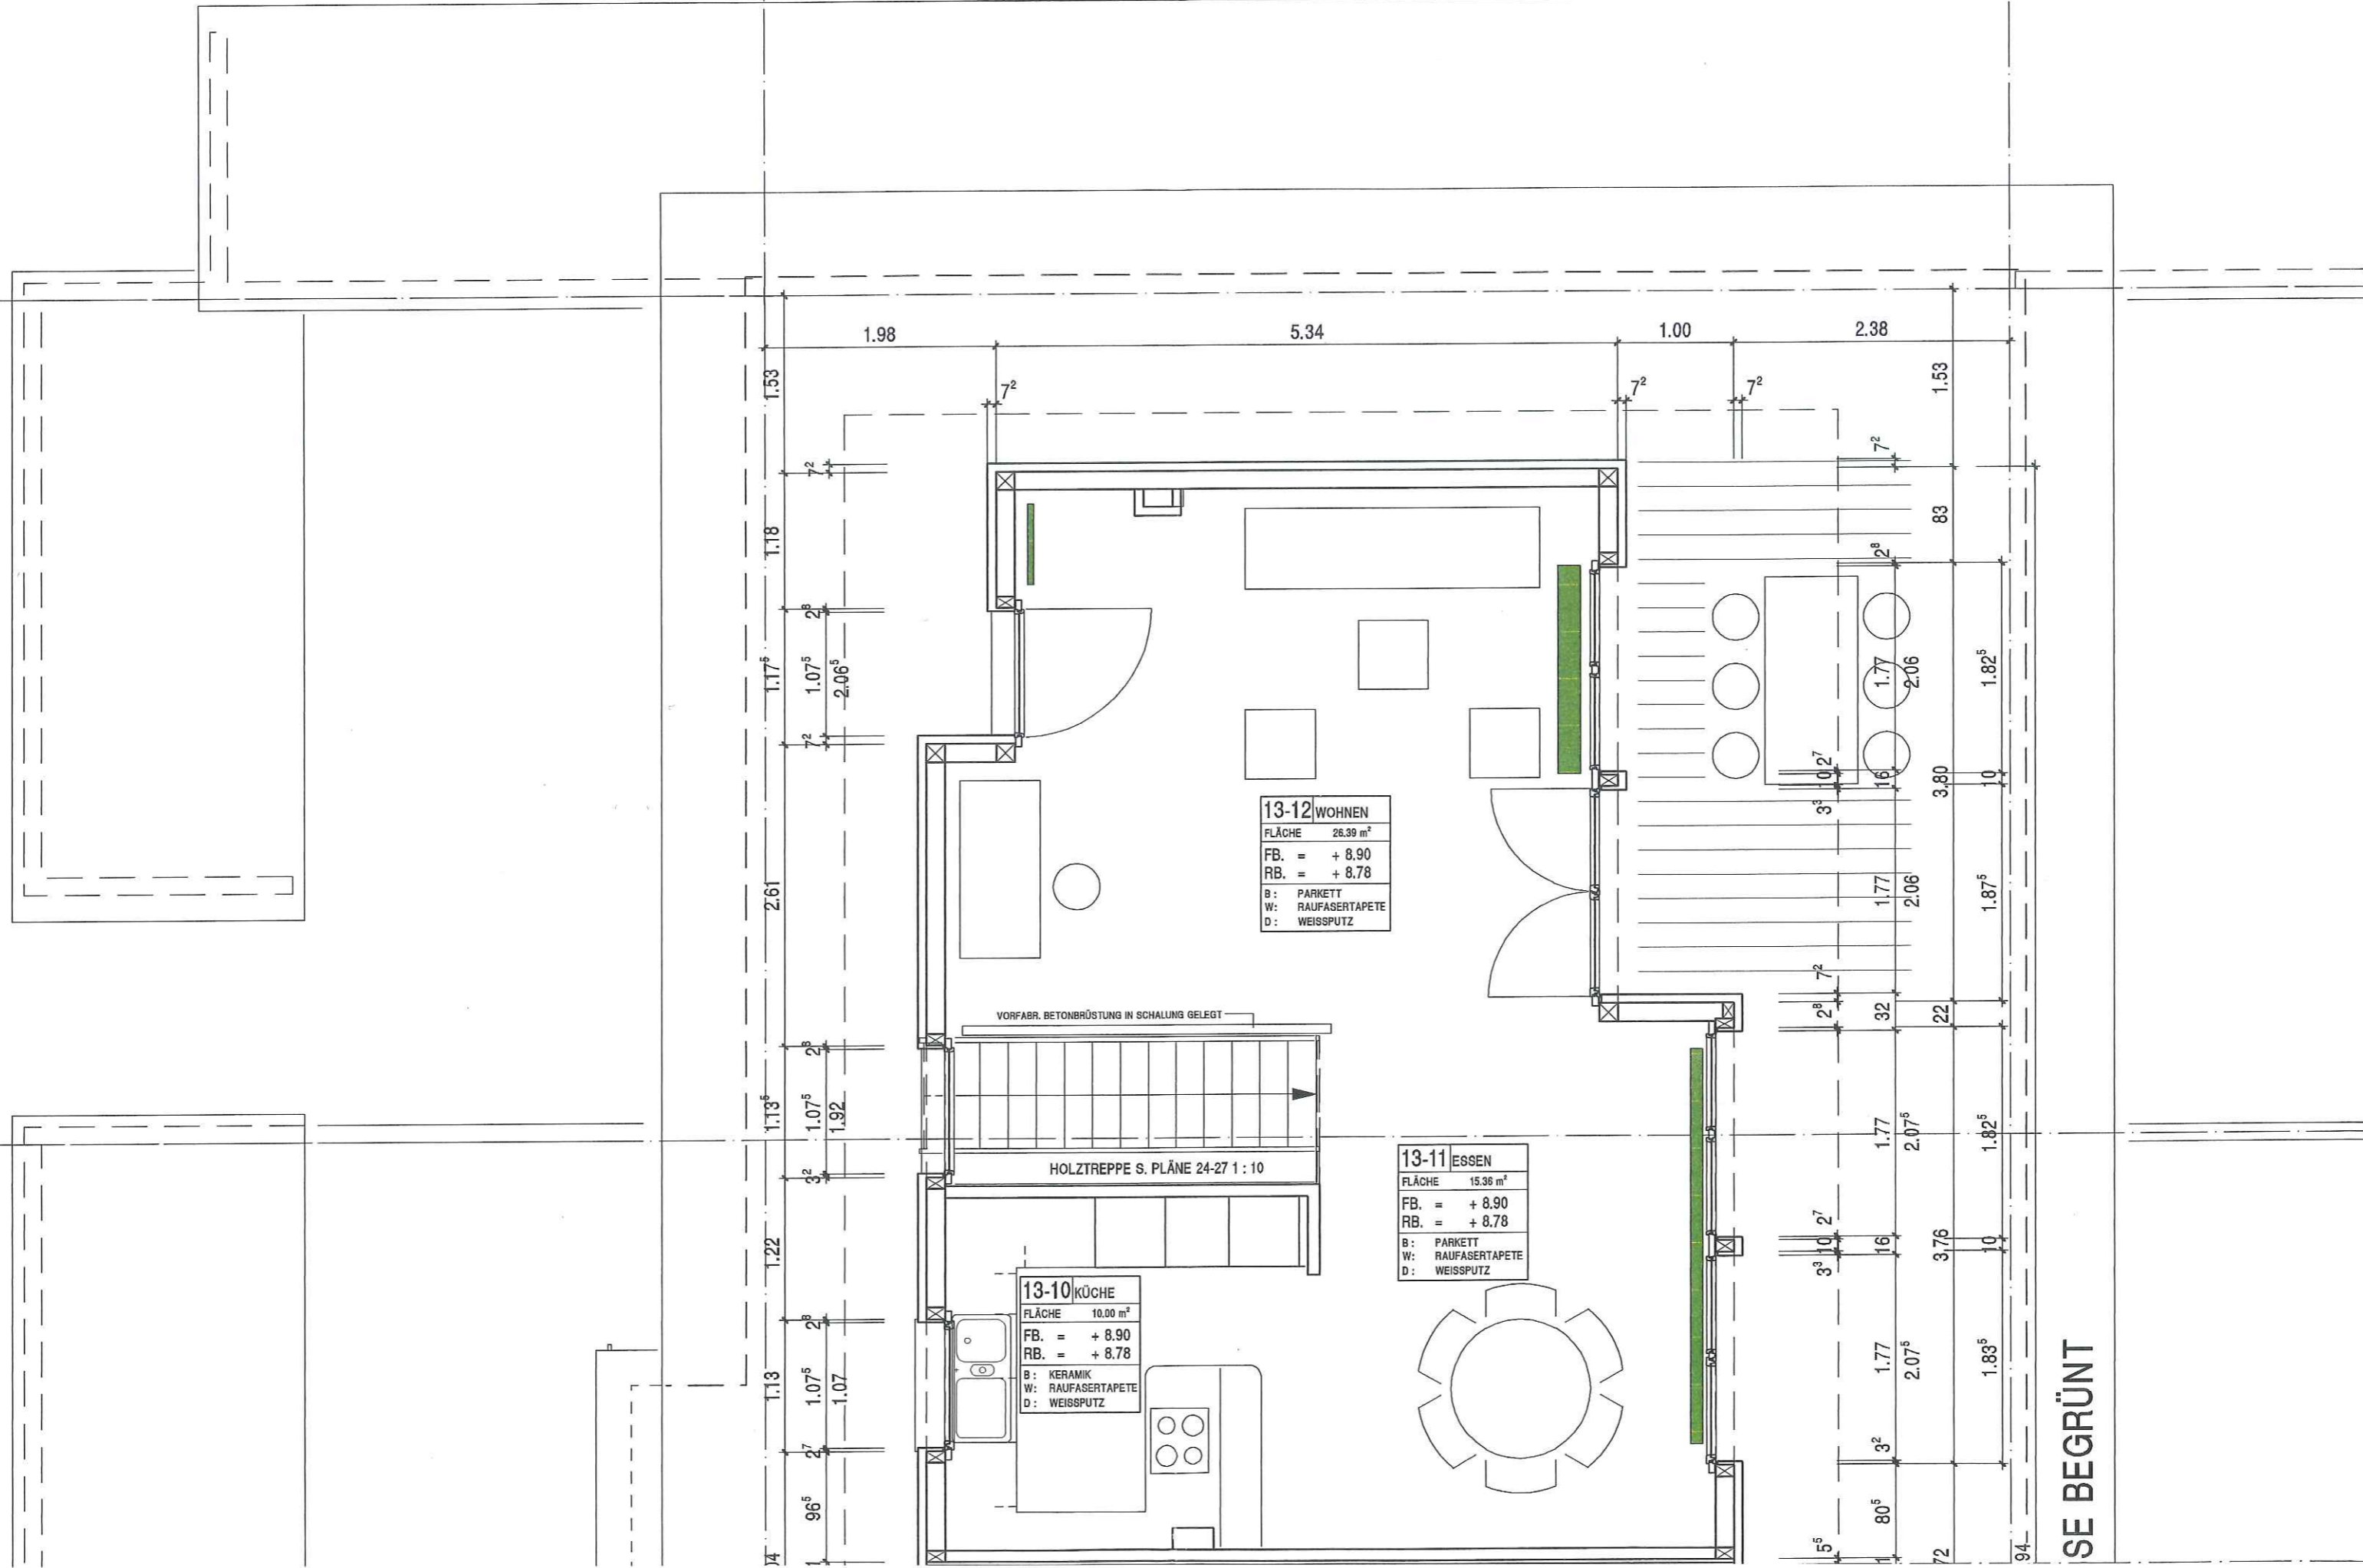

<b>13-12</b>	<b>WOHNEN</b>
FLÄCHE	26.39 m <sup>2</sup>
FB.	= + 8.90
RB.	= + 8.78
B:	PARKETT
W:	RAUFASERTAPETE
D:	WEISSPUTZ

<b>13-11</b>	<b>ESSEN</b>
FLÄCHE	15.36 m <sup>2</sup>
FB.	= + 8.90
RB.	= + 8.78
B:	PARKETT
W:	RAUFASERTAPETE
D:	WEISSPUTZ

<b>13-10</b>	<b>KÜCHE</b>
FLÄCHE	10.00 m <sup>2</sup>
FB.	= + 8.90
RB.	= + 8.78
B:	KERAMIK
W:	RAUFASERTAPETE
D:	WEISSPUTZ

SE BEGRÜNT